


DATUM: PSAD 56, La Canoa, Venezuela, Zona 19
 UBIGEO: Dpto: Arequipa - 04, Provincia: Arequipa - 01, Distrito: Sachaca - 17
 CODIGO: 040117

U.C. 05958

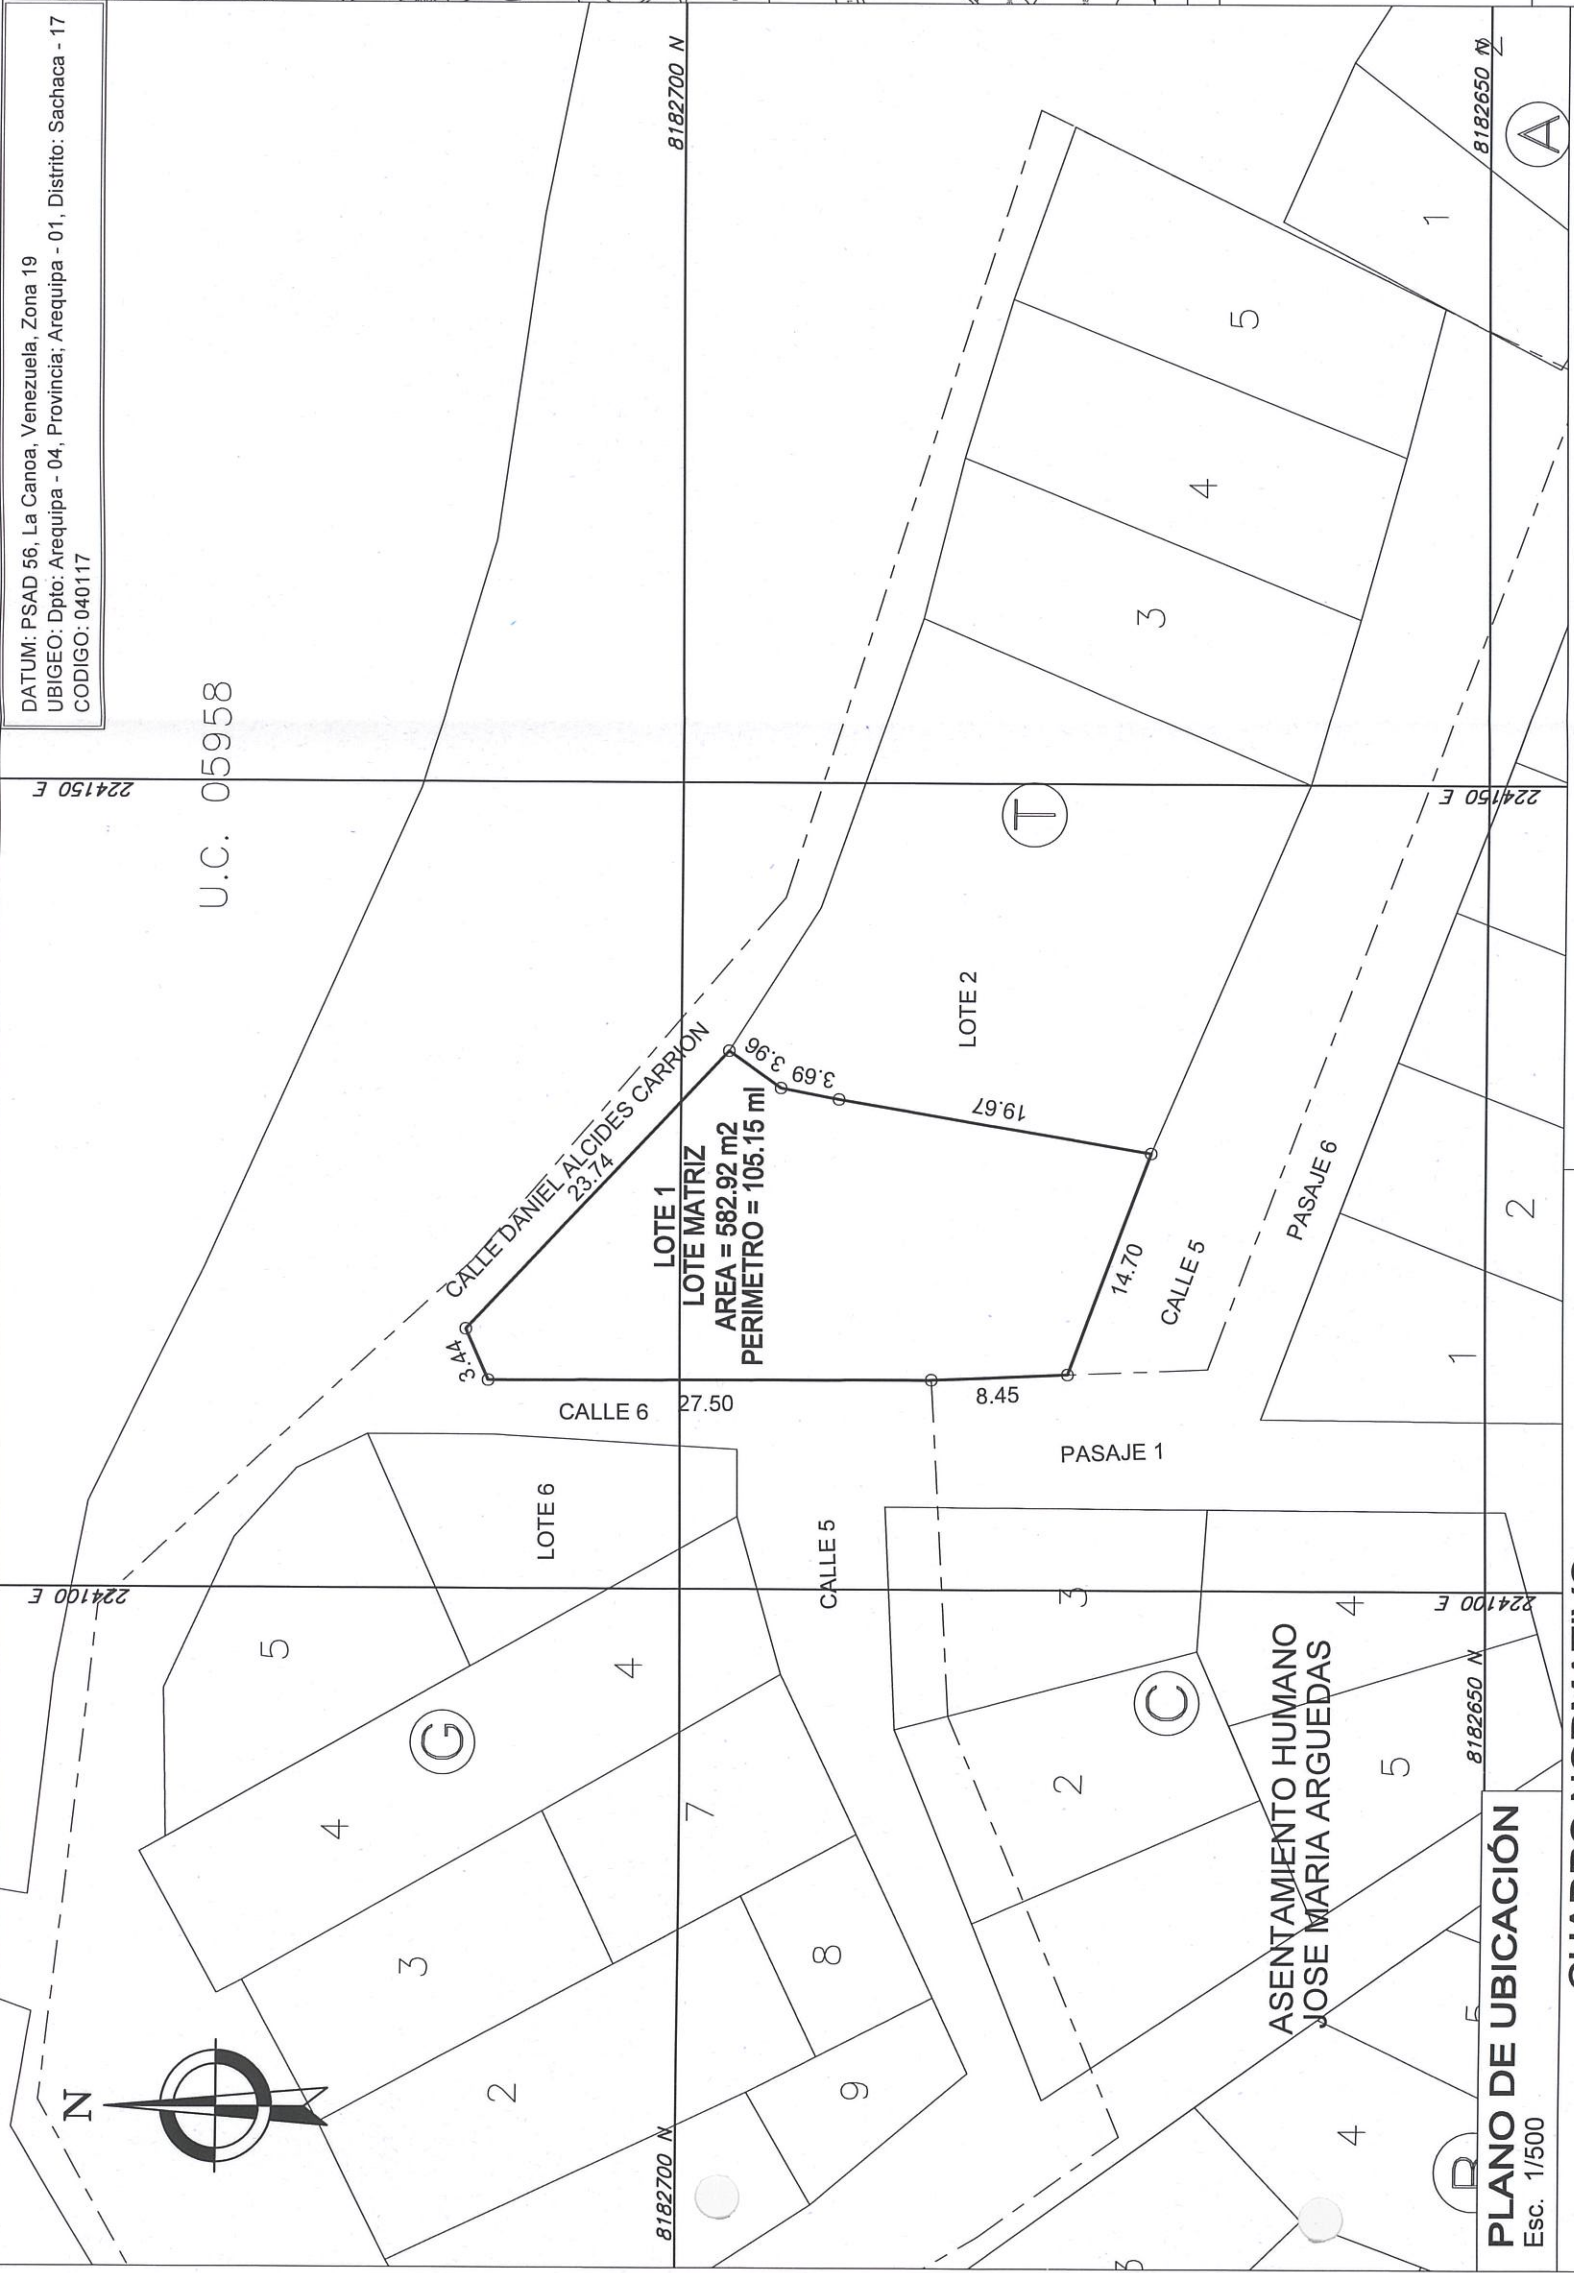

ZONIFICACION
 AREA ESTRUCTURACION URBANA :

DEPARTAMENTO : AREQUIPA
 PROVINCIA : AREQUIPA
 DISTRITO : SACHACA
 PUEBLO TRADICIONAL : ALTO DE AMADOS
 MANZANA : T
 LOTE : 1
 CALLE : DANIEL ALCIDES CARRION

FIRMA DEL ADMINISTRADO:

JACOBA BARBARA VIUDA DE YUCRA

FIRMA Y SELLO PROFESIONAL:



PROYECTO:

NEGATIVO DE CATASTRO

PLANO:

LOCALIZACIÓN Y UBICACIÓN

ESCALA:

1/500

FECHA:

JULIO. 2020

LAMINA

U-1

CUADRO DE AREAS (m2)

PARAMETROS	NORMATIVO	PROYECTO	PISOS/ NIVELES	AREAS DECLARADAS			SUB-TOTAL
				Nueva (*)	Existente	Remodelación(****)	
ZONIFICACION			PRIMER NIVEL				
USOS			SEGUNDO NIVEL				
DENSIDAD NETA			TERCER NIVEL				
COEFICIENTE EDIFICACION			CUARTO NIVEL				
% AREA LIBRE							
ALTURA MAXIMA							
RETIRO MINIMO			(****)				
			AREA PARCIAL				
			AREA TECHADA TOTAL				
ALINEAMIENTO DE FACHADA			AREA DEL TERRENO				582.92 m ²
Nº ESTACIONAMIENTO			AREA LIBRE				10%