



PLANO DE UBICACION
ESCALA : 1 / 500

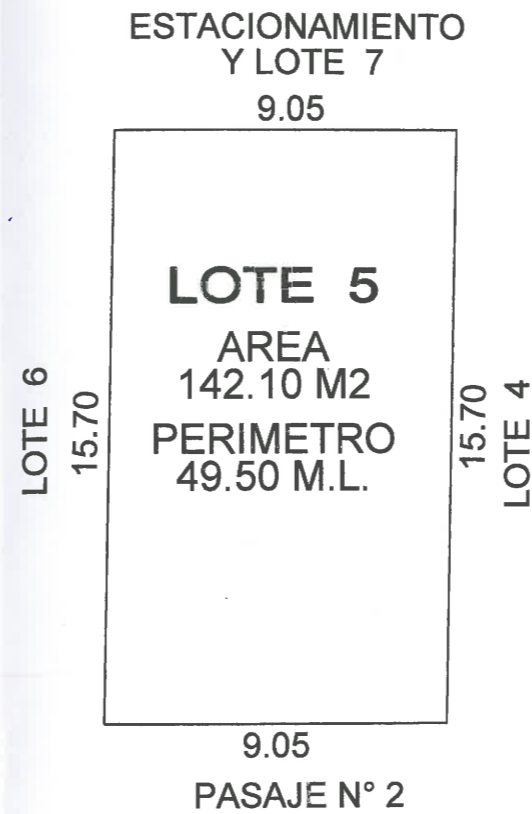

PLANO PERIMETRICO
ESCALA : 1 / 200

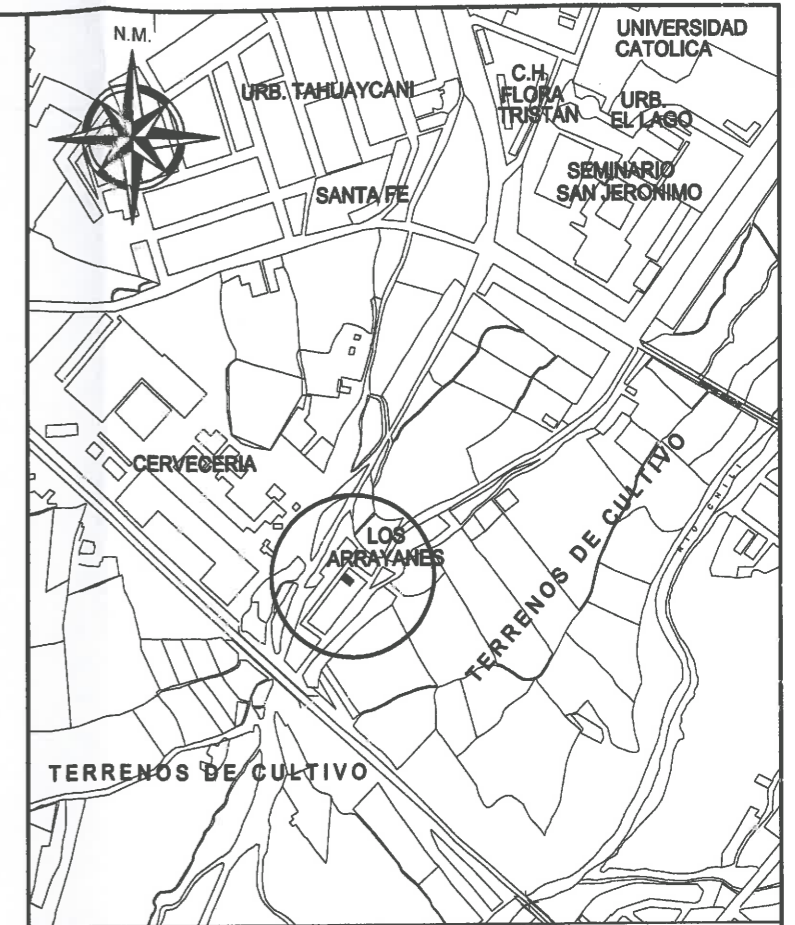

AREA ESTRUCTURACION URBANA
ESQUEMA DE LOCALIZACION
ESCALA : 1 / 10,000

DEPARTAMENTO : AREQUIPA
 PROVINCIA : AREQUIPA
 DISTRITO : SACHACA
 P.J. / URB. : ASOC. PRO VIVIENDA MAGISTERIAL
 AMAUTA
 MANZANA : C
 LOTE : 5

CUADRO NORMATIVO		
PARAMETROS	R.N.C.	PROYECTO
ZONIFICACION		
USOS PERMISIBLES Y COMPATIBLES		
DENSIDAD NETA		
COEFICIENTE DE EDIFICACION		
AREA LIBRE		
ALTURA MAXIMA		
RETIRO MINIMO FRONTAL		
ESTACIONAMIENTO		
FRENTE / AREA DE LOTE NORMATIVO		

CUADRO DE AREAS (M2.)						
PISOS	AREAS DECLARADAS					
	EXISTENTE	DEMOLICION	NUEVA	AMP./REM.	PARCIAL	TOTAL
PRIMER PISO						
SEGUNDO PISO						
AREA TECHADA						
AREA LIBRE						
AREA DEL TERRENO						142.10 M2
ALERO EXTERNO						

PROPIETARIO
SR. CHRISTIAN PAUL RAMIREZ MEZA

SELLO Y FIRMA

 Jackeline R. Cornejo Gamero
 ARQUITECTA C.A.R. 4655

PROFESIONAL ARQTA. JACKELINE R. CORNEJO GAMERO C.A.P. 4655
 PROYECTO **DECLARATORIA DE FABRICA**

PLANO **UBICACION** LAMINA **U-1**
 ESCALA **INDICADA** FECHA **AGOSTO 2020** DE