
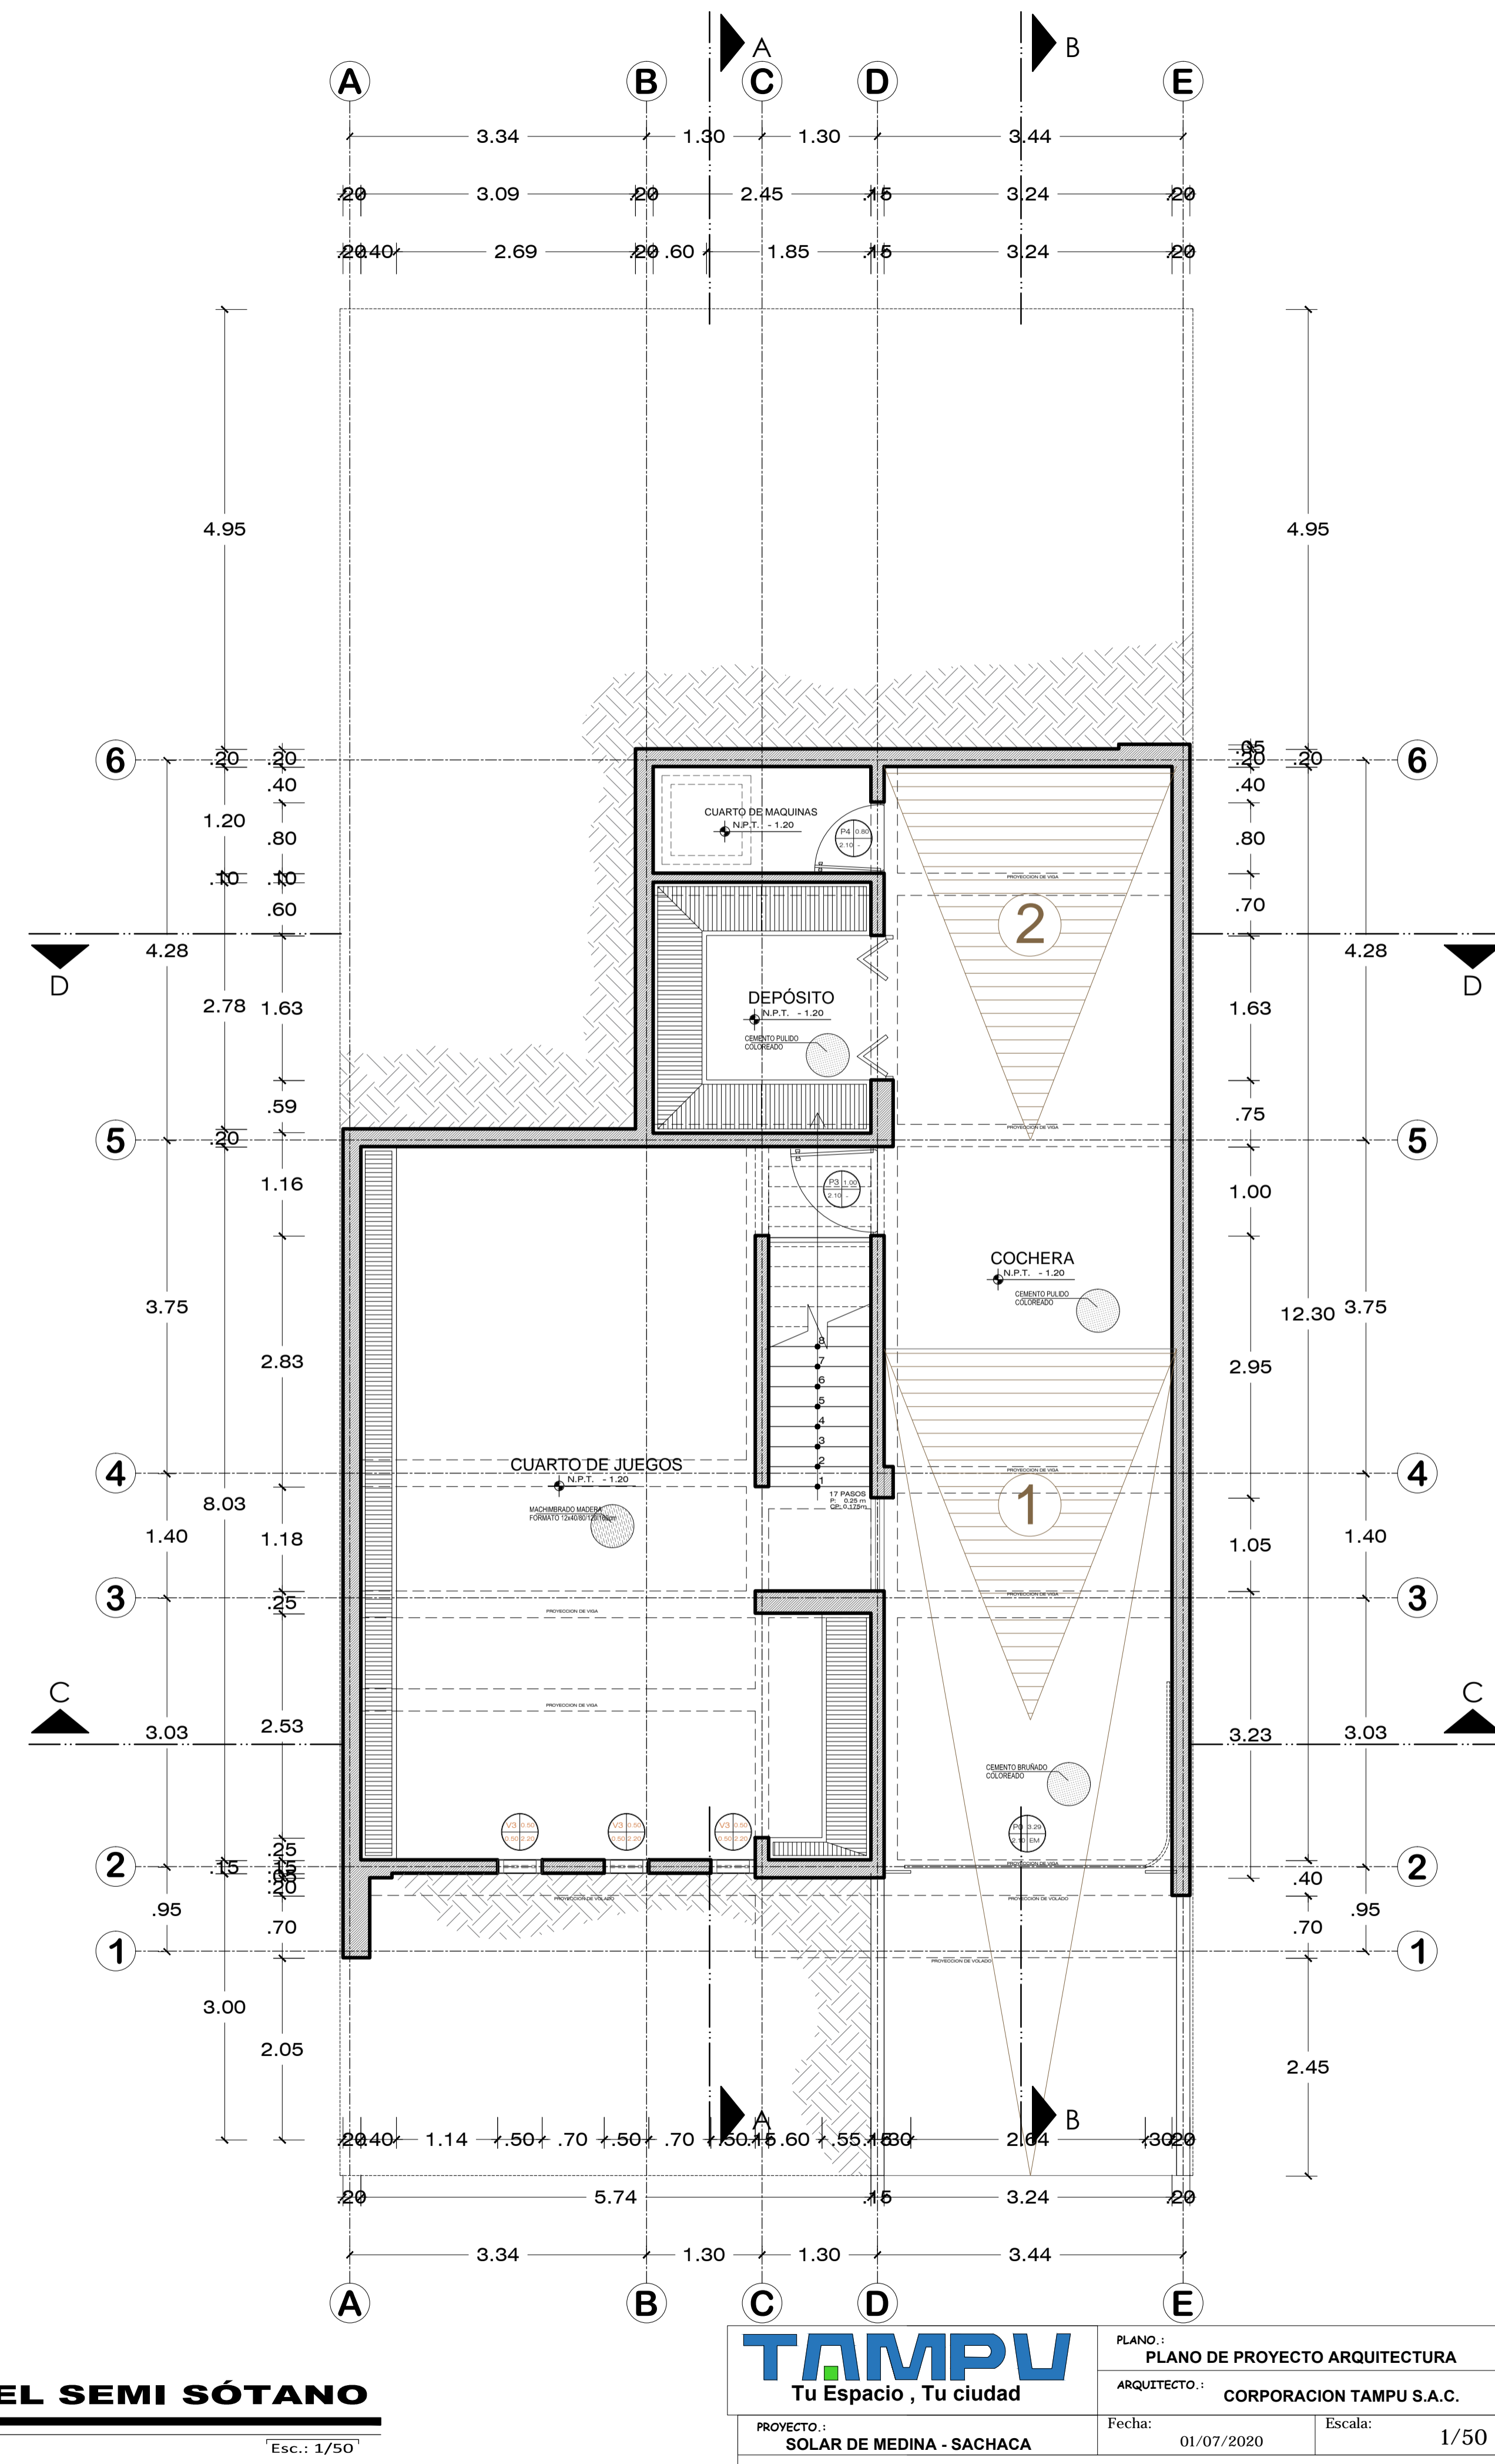


PRIMER NIVEL
Esc.: 1/50

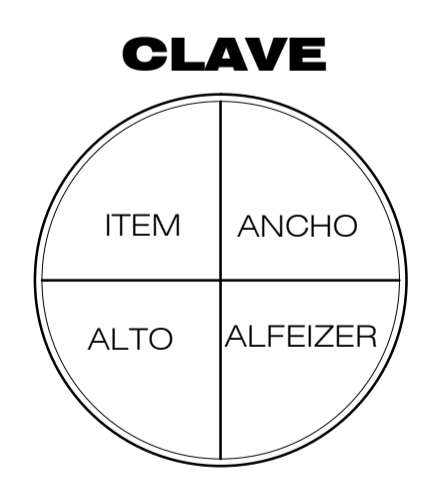

NIVEL SEMI SÓTANO
Esc.: 1/50

<p>Tu Espacio, Tu ciudad</p>	<p>PLANO: PLANO DE PROYECTO ARQUITECTURA</p>	
	<p>ARQUITECTO: CORPORACION TAMPU S.A.C.</p>	
<p>PROYECTO: SOLAR DE MEDINA - SACHACA</p>	<p>Fecha: 01/07/2020</p>	<p>Escala: 1/50</p>

Lamina: **A-1**