
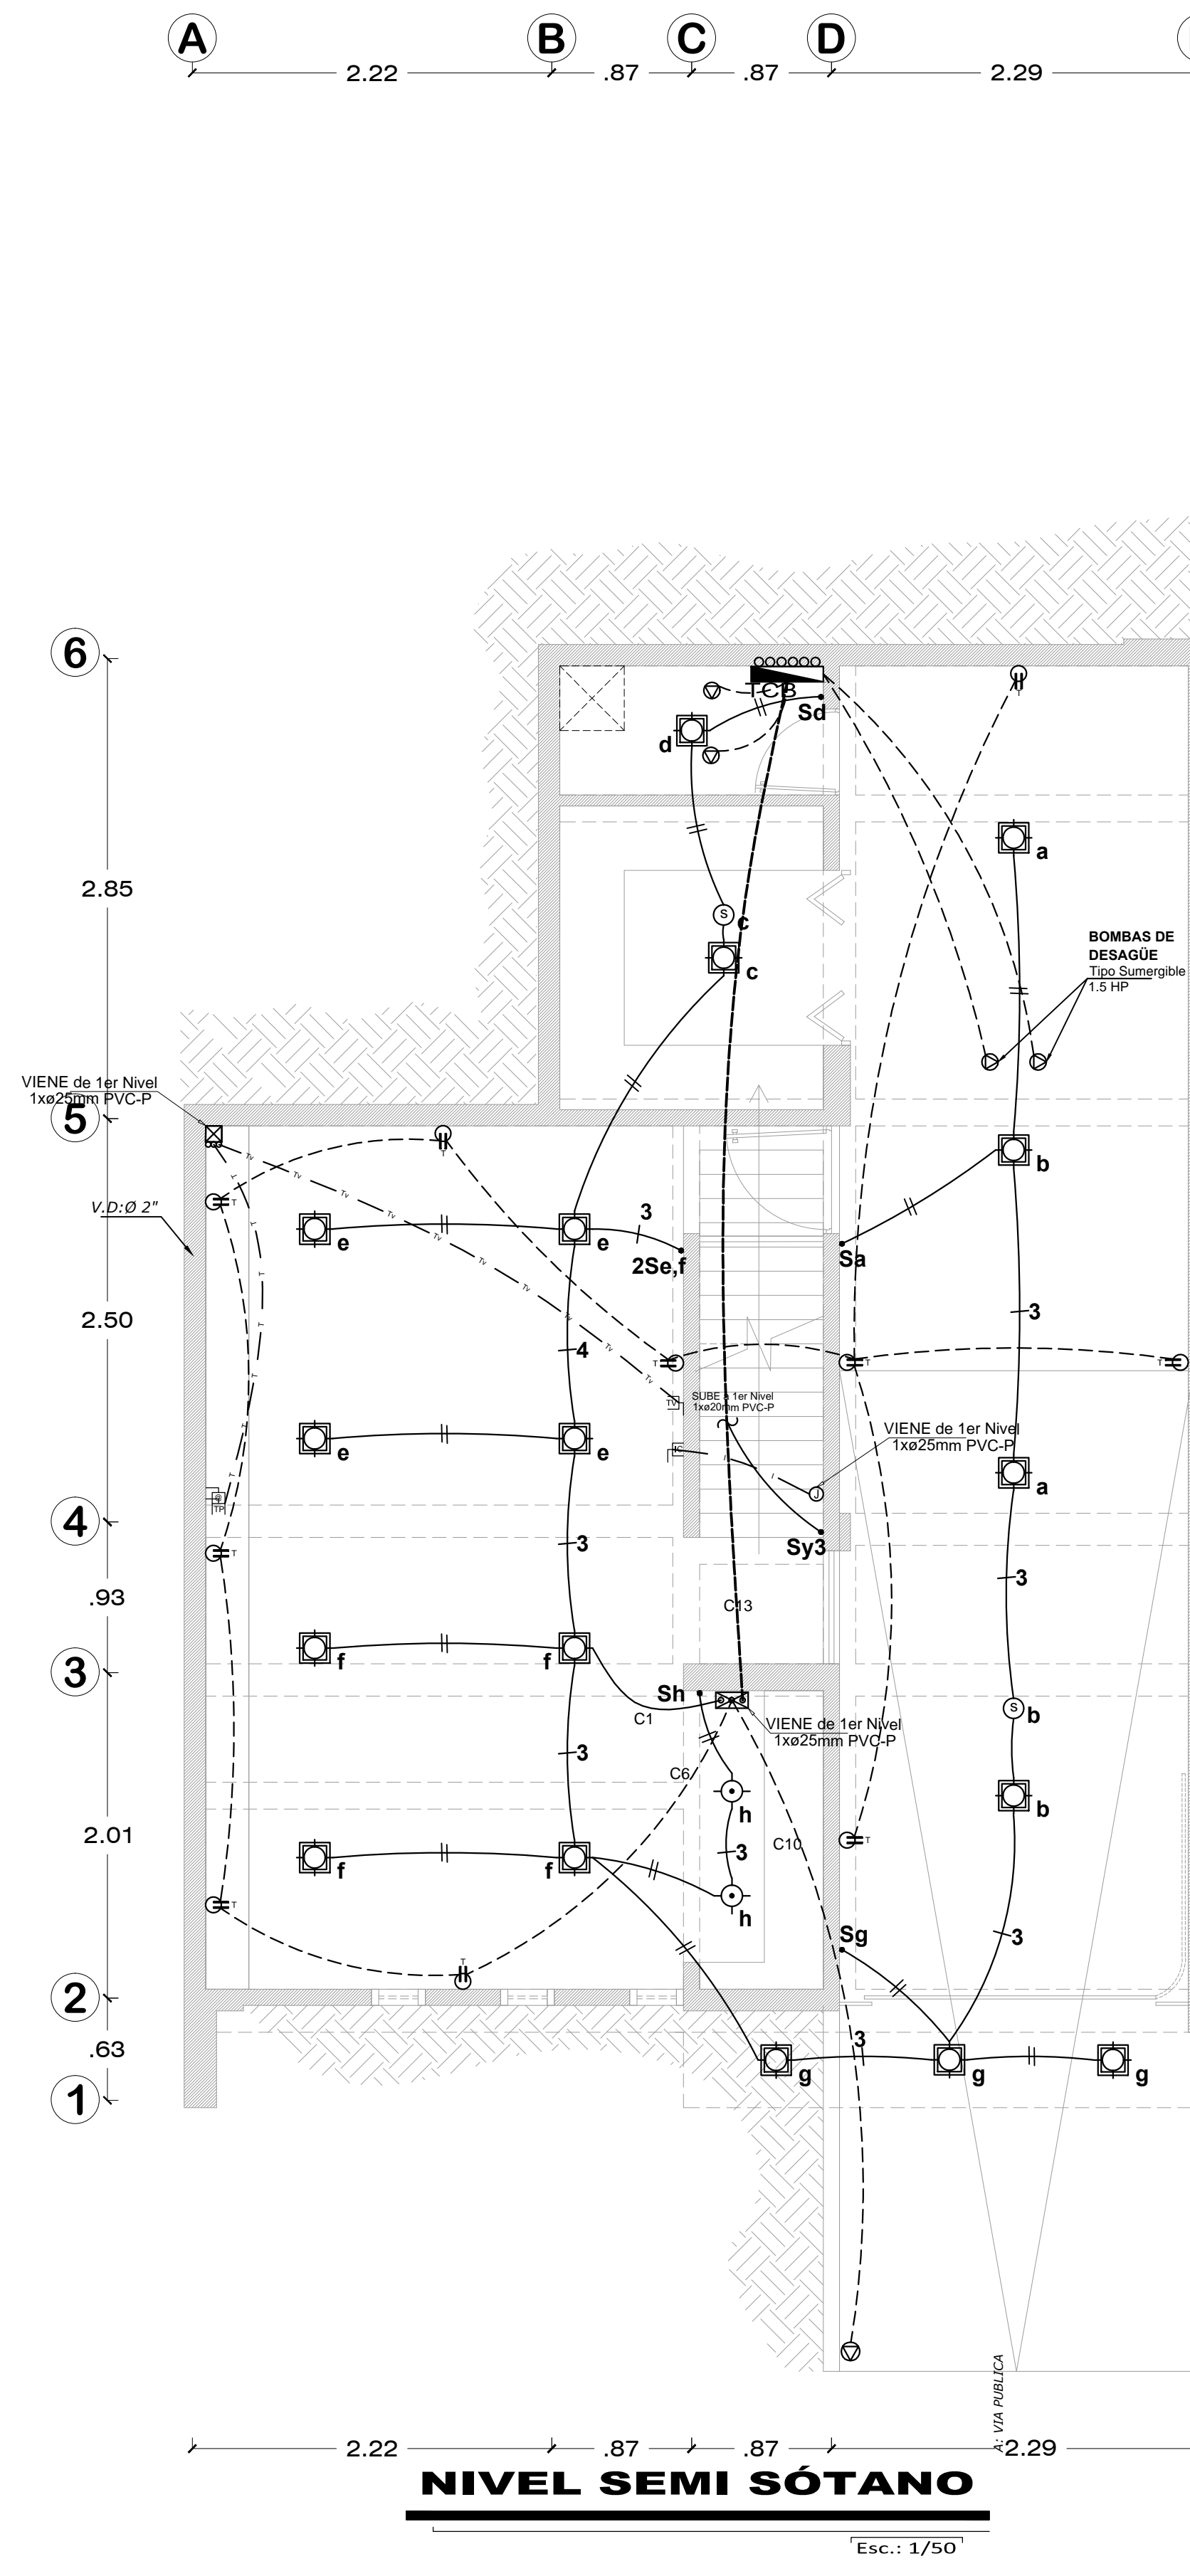


LEYENDA

SIMBOLO	DESCRIPCION	ALTURA
	TOMACORRIENTE DOBLE 2P+T, TIPO UNIVERSAL + DX DUPLEX USA DE ALUMINIO ANODIZADO, IRIDIUM DE SCHNEIDER ELECTRIC O SIMILAR	0.45
	TOMACORRIENTE DOBLE 2P+T, DX DUPLEX USA CON PLACA DE ALUMINIO ANODIZADO, IRIDIUM DE SCHNEIDER ELECTRIC O SIMILAR	1.20
	LUMINARIA PARA ADOSAR, MODELO SLIM con lampara LED 20W EN CAJA DE FºGº OCTOGONAL	
	TOMACORRIENTE DOBLE 2P+T, TIPO UNIVERSAL + DX DUPLEX USA CON PLACA DE ALUMINIO ANODIZADO, IRIDIUM DE SCHNEIDER ELECTRIC O SIMILAR EN CAJA DE FºGº RECTANGULAR	1.80
	SALIDA DE FUERZA (TUBERÍA FºGº CONDUIT FLEXIBLE) CONEXION DIRECTA A BORNERA DE THERMA	1.80
	DOBLE SALIDA PARA COCINA ELECTRICA/ SALIDA PARA EXTRACTOR EN CAJA DE FºGº RECTANGULAR	0.60/1.80
	ARTEFACTO SPOT PARA EMPOTRAR, con lampara downlight LED 10W Philips SPOT LIGHT	
	LUMINARIA ,TIPO BRAQUET, PARA ADOSAR EN PARED, CON LAMPARA LED 20W EN CAJA DE FºGº OCTOGONAL	1.80
	LUMINARIA COLGANTE, CON LAMPARA LED DE 90W EN CAJA DE FºGº OCTOGONAL	
	Salida Televisor - Cable EN CAJA DE FºGº RECTANGULAR	1.80
	Salida Teléfono interno, Salida de Internet EN CAJA DE FºGº RECTANGULAR	0.45
	Salida Intercomunicador EN CAJA DE FºGº RECTANGULAR	1.40
	Salida intercomunicador unidad externa	
	TOMACORRIENTE DOBLE 2P+T, TIPO UNIVERSAL 5025 + 5028 DX DUPLEX USA IDROBOX DE BTICINO/ PA (a prueba de agua) IP65, en caja FºGº RECTANGULAR	0.45
	CAJA DE PASE OCTOGONAL, CUADRADA 100mmx100mm (salvo indicacion)	0.45
	TABLERO ELECTRICO METALICO incluye barra de tierra, directorio de circuitos tapas de reserva y señalizacion de riesgo electrico.	Borde Superior 1.80
	Interruptor Diferencial (ID) 30mA Schneider Electric o similar	
	Interruptor Termomagnetico Schneider Electric o similar	
	No. DE CONDUCTORES DEFINIDOS (usar codigo de colores) Neutro : Blanco, Fase R: Rojo, Fase S: Azul, Fase T: Negro, Tierra: Verde	
	INTERRUPTOR UNIPOLAR SIMPLE, DOBLE Y DE CONMUTACION 03 VIAS (Simple y Doble) MAGIC-TICINO	1.10
	INTERRUPTOR DE CONMUTACION 03 VIAS (Simple y Doble) MAGIC-TICINO	0.60
	POZO DE PUESTA A TIERRA (incluye caja de registro 0.30x0.30m señalizado)	
	Tubería embutida en piso, en PVC SAP 25mmØ (Red eléctrica alimentadores)	
	Tubería embutida en techo o pared, en PVC SAP 20mmØ, Iluminación	
	Tubería embutida en piso o pared, en PVC SAP 20mmØ, Iluminación	
	Tubería embutida en Techo o Pared para Intercomunicador PVC SAP 20mmØ	
	Tubería embutida en Piso para Telefono PVC SAP 25mmØ	
	Tubería embutida en Pared PVC para Cable de TV PVC SAP 25mmØ	
	SALIDA DE FUERZA (TUBERÍA FºGº CONDUIT FLEXIBLE) CONEXION DIRECTA A BORNERA DE LA ELECTROBOMBA/MOTOR ELECTRICO	
	DETECTOR INFRAROJO PASIVO DE MOVIMIENTO CON FOTOCELDA INTEGRADA ADOSSADA A TECHO WATT STOPPER BTICINO G1-200-I INCLUIDO CON POWER PACK DE BTICINO B120EP TIEMPO DE RETARDO 15 MINUTOS, NIVEL DE LUZ PARA ENCENDIDO 40 LUXES	

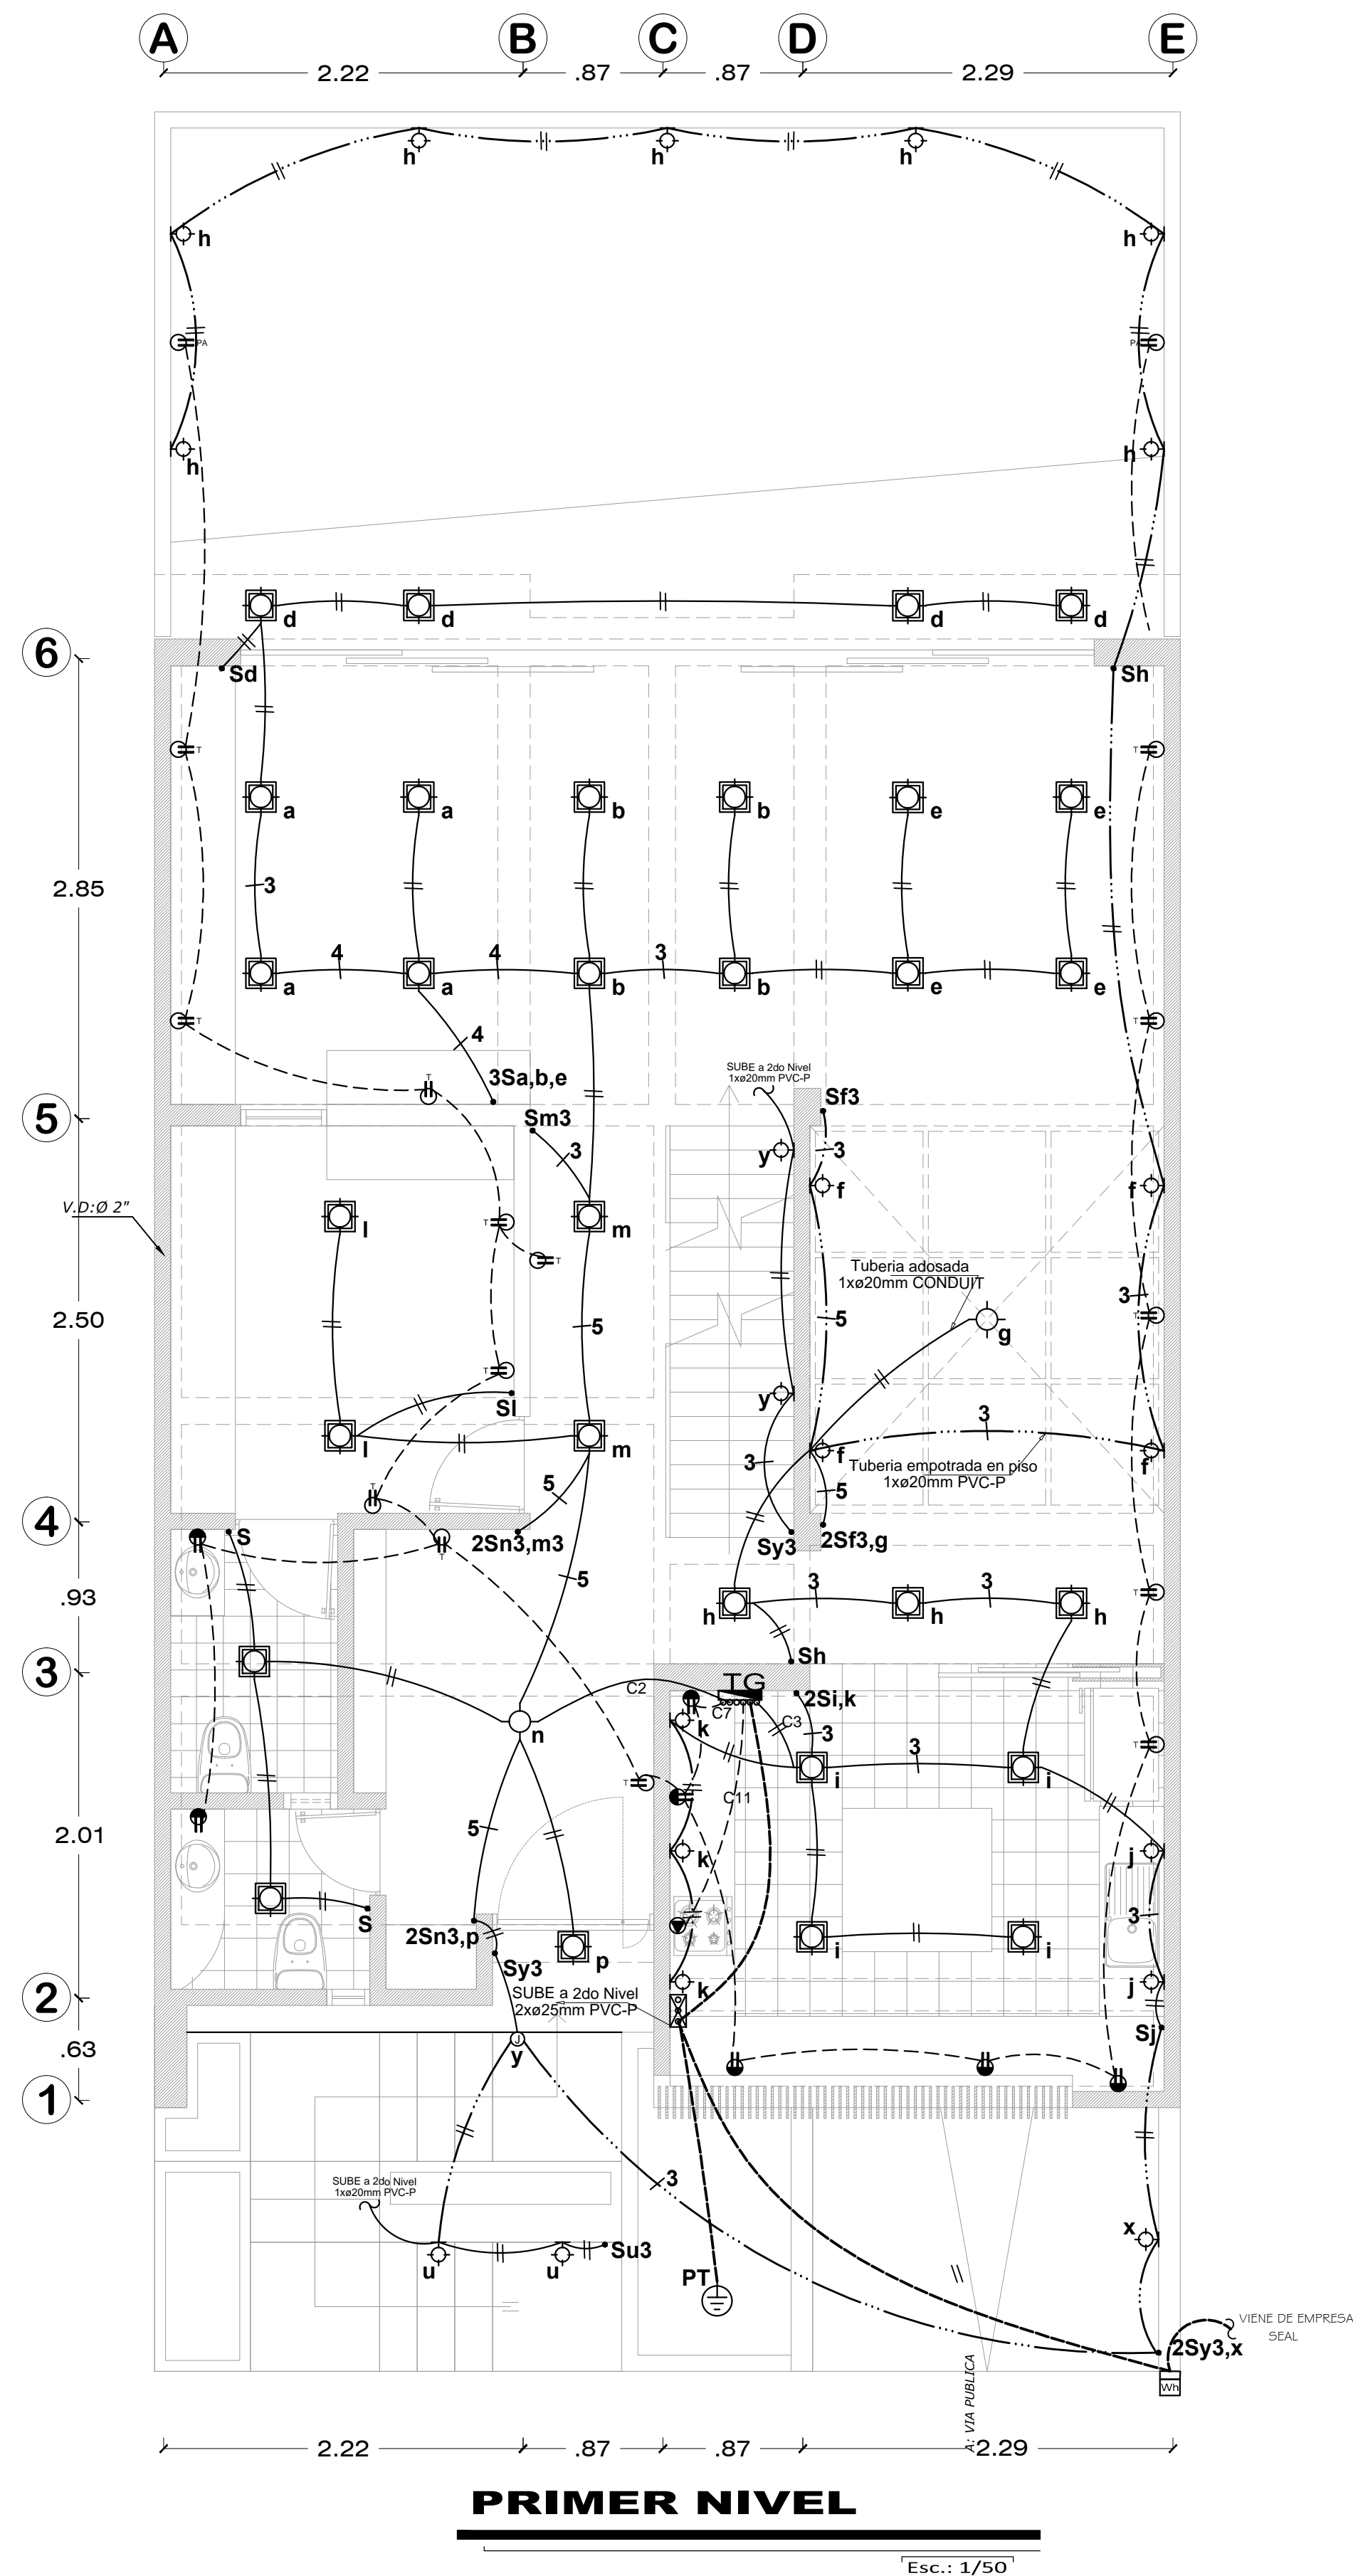

PROYECTO
SOLAR DE MEDINA - SACHACA

PROPIETARIO:
Sr. Jorge Luis Medina Villena y Sra. Lizbeth Kissel Alcazar Valdria

Ubicación: SACHACA Provincia: AREQUIPA Departamento: AREQUIPA

Diseño: Ing. DEIDAMIA CHANI CIP-89181

Plano: **INSTALACIONES ELÉCTRICAS**
Iluminación, Tomacorrientes, SEMISOTANO, PRIMER NIVEL

Escala: 1/50 Fecha: Julio - 2020

Línea: **IE-01**

Nº de Planos: 01 de 04